


PIANTA PIANO TERRA



PIANTA COPERTURA

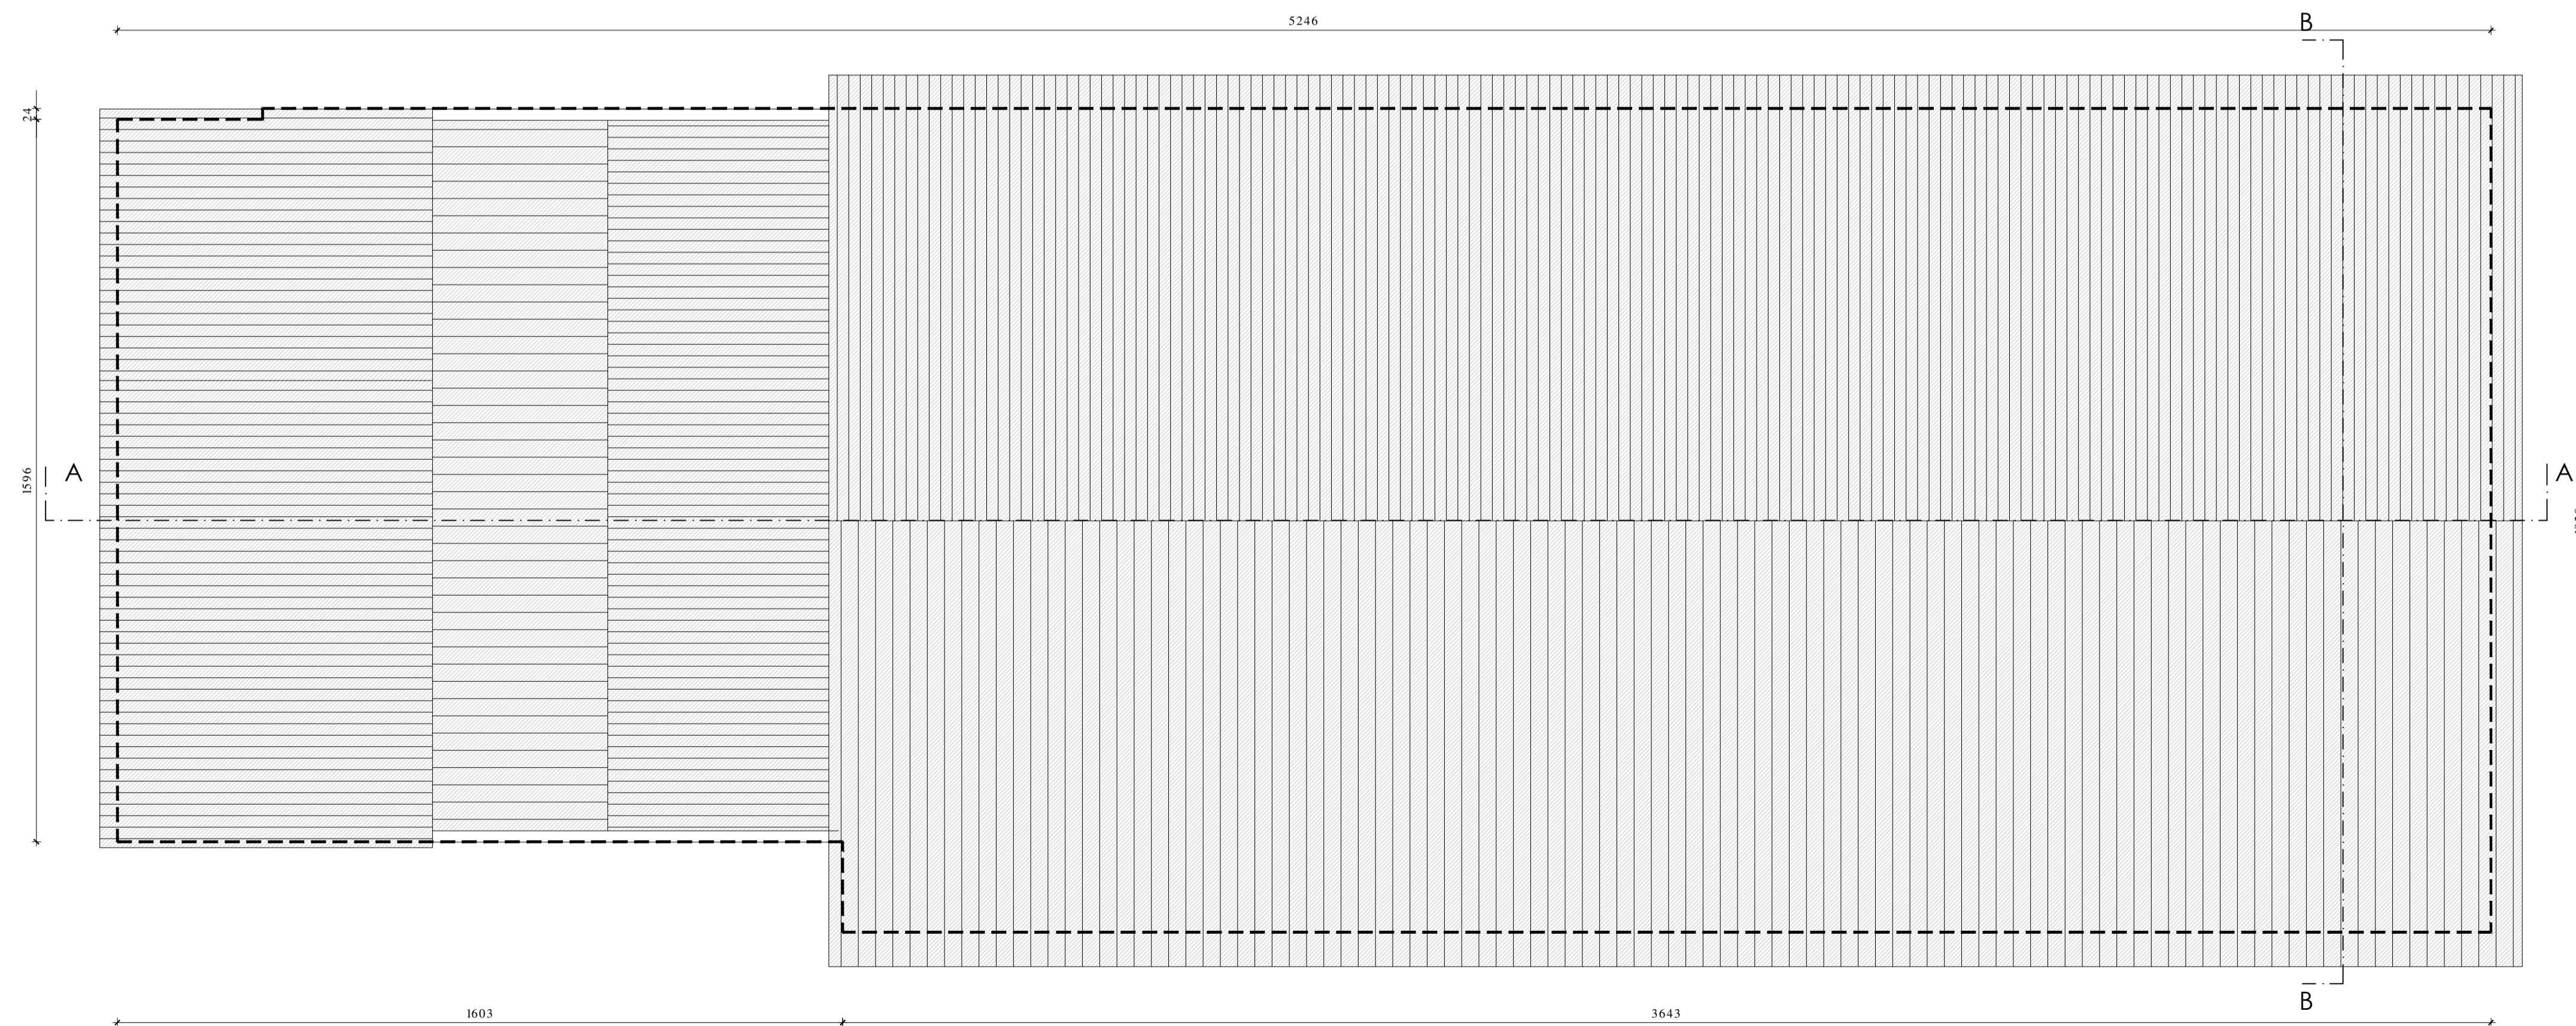

BANDO PER LA RIQUALIFICAZIONE URBANA E LA SICUREZZA DELLE PERIFERIE DELLE CITTA' METROPOLITANE E DEI COMUNI CAPOLUOGO DI PROVINCIA, APPROVATO CON D.P.C.M. DEL 25 MAGGIO 2016

Città Metropolitana di Venezia



IL RESPONSABILE DEL PROCEDIMENTO
Ing. Simone Agostini

RE.MO.VE.



(REcupero periferie e MObilità sostenibile per la città metropolitana di VEnezia)

Comune di Spinea



IL RESPONSABILE DEL PROCEDIMENTO
Ing. Leonardo Mercatelli

RIQUALIFICAZIONE URBANA DI EDIFICI IN AREE LIMITROFE ALLA LINEA FERROVIARIA IN COMUNE DI SPINEA
RIQUALIFICAZIONE "EX BOCCIODROMO" PER ATTIVITA' SOCIO-CULTURALI

- PROGETTO DEFINITIVO/ESECUTIVO -

PROGETTO: PIANTE		N. ELABORATO	
		5	
		FORMATO PDF	
		SCALA 1:100	
		CODICE PROGETTO	
		FOGLI	
Rev.	Nome file	Descrizione Revisione	Data
			21.05.2018

PROGETTAZIONE A CURA DI:

arch. BARBATO ENRICO, 30038 Spinea (VE), via Omerighi, tel. 3391359993
coll. arch. FAVERO FLAVIANO, 31175 Marghera (VE), via dell'Elettricità 5/d, tel. 3356680851